



AUTOR	REV	DESCRIÇÃO	DATA
J.MELENDZ	0	EMIÇÃO INICIAL.	14.11.2024

NOTAS:


- OS FECHAMENTOS LATERAIS NÃO ESTÃO CONSIDERADOS NESSE DESENHO.
- ADICIONAL AO PÓRTICO SERÃO ENVIADOS:
 06 TUBOS DE METALON 100x100x#3mmx500mm COMPRIMENTO,
 12 CANTONEIRAS PARA FIXAÇÃO,
 08 PARAFUSOS SEXTAVADO M10x120, COM ARRUELAS E PORCAS.

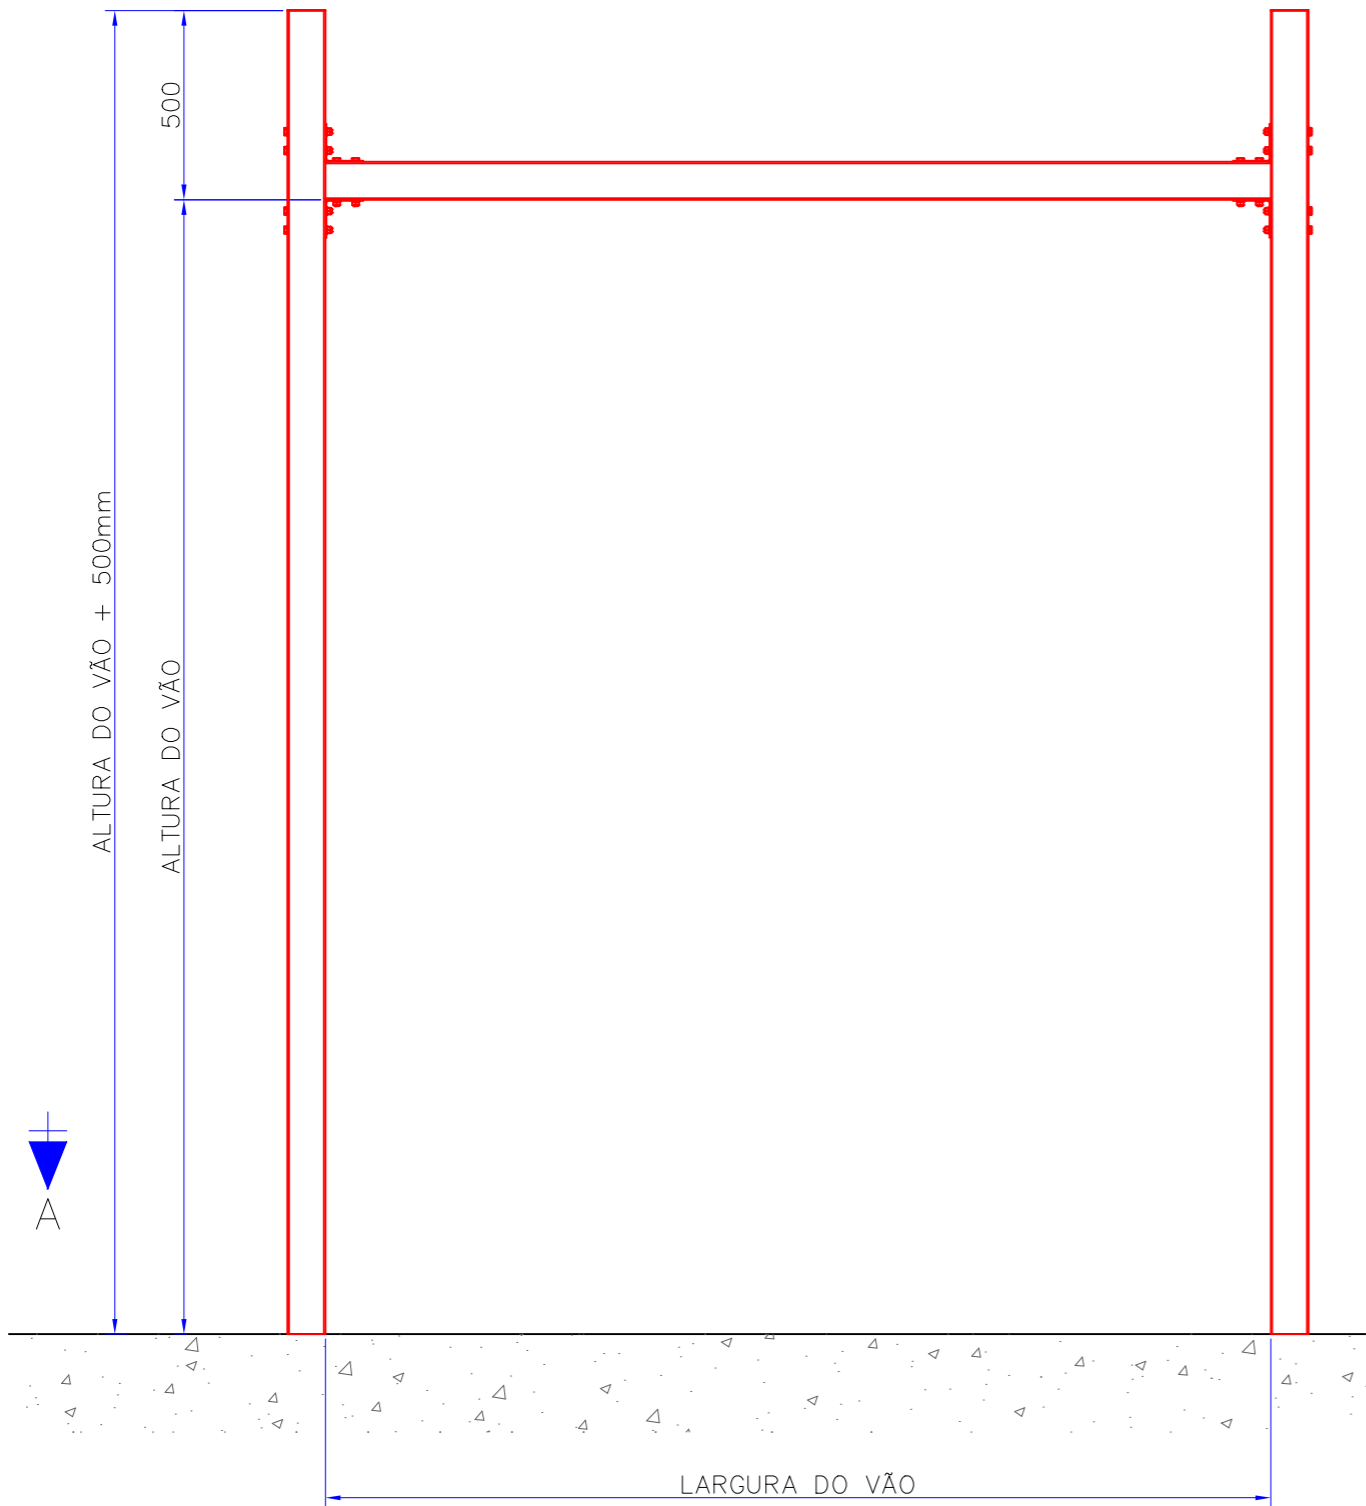

VISTA FRONTAL
ESCALA: 1:20

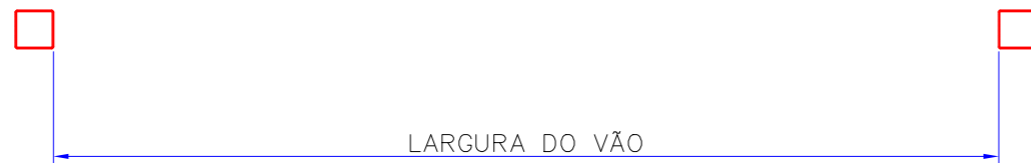

CORTE A-A
ESCALA: 1:20

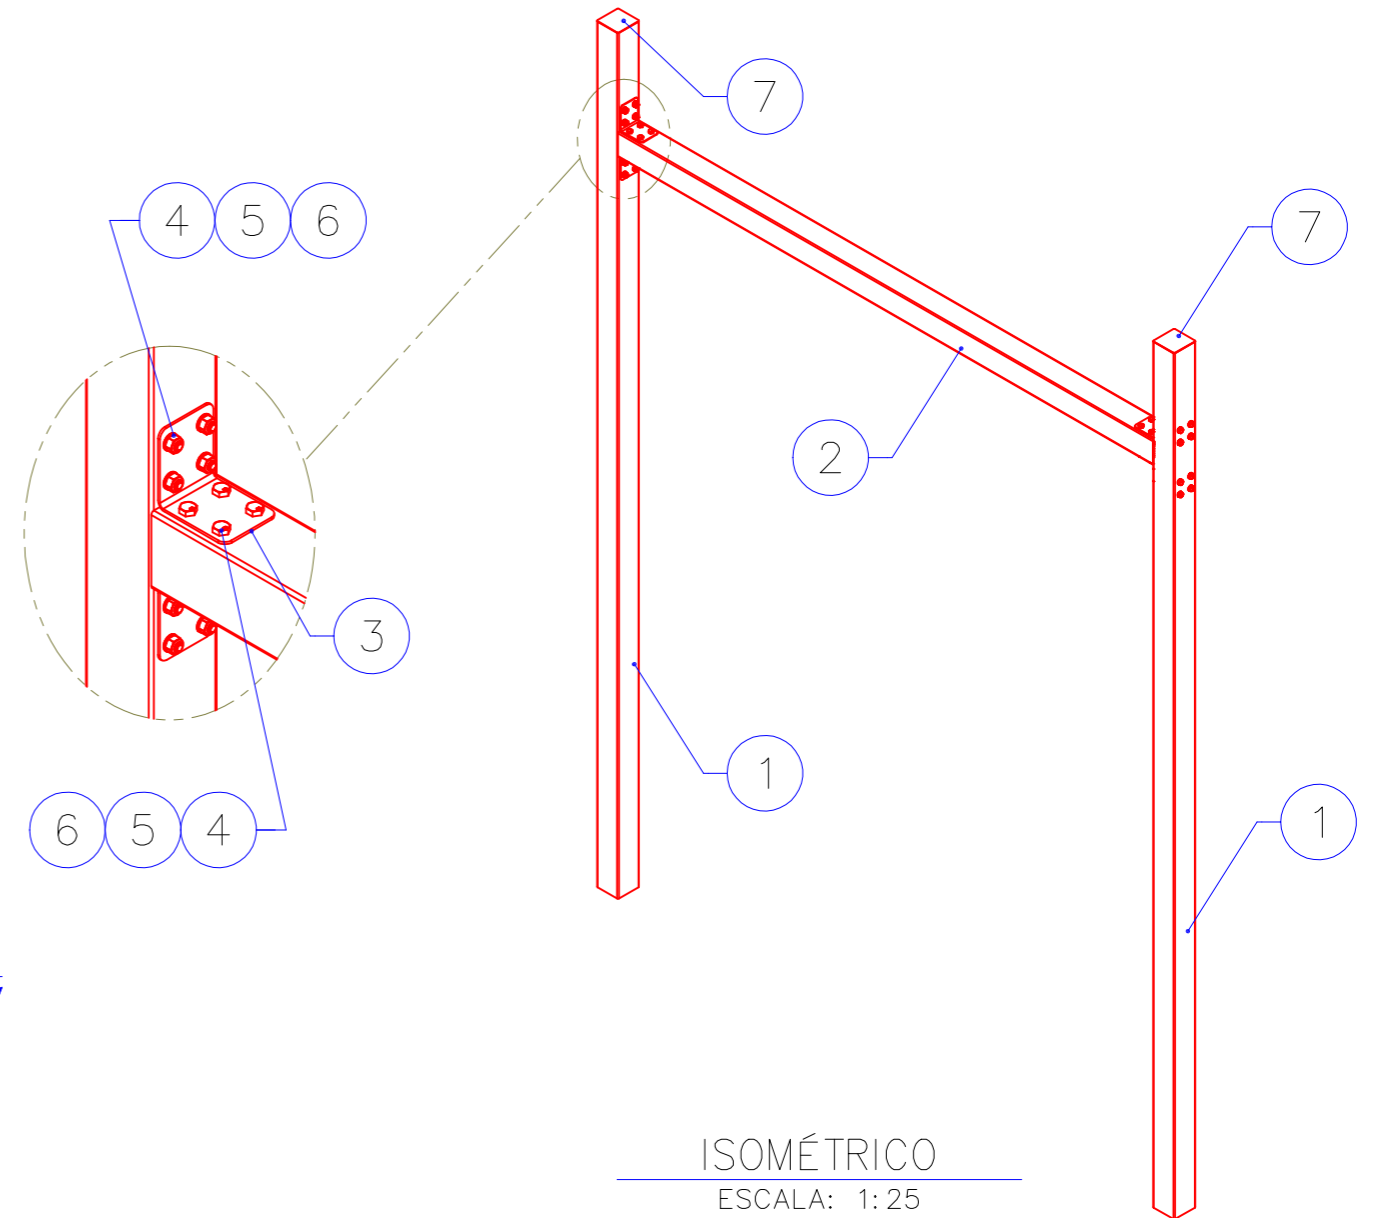

ISOMÉTRICO
ESCALA: 1:25

POS.	QTDE	UNIDADE	CÓDIGO	DESCRIÇÃO	MATERIAL	PESO (kg)
07	02	PÇS	---	TAMPA PLÁSTICA DA COLUNA	PLÁSTICO	---
06	24	PÇS	---	PORCA COM TRAVA M10 CHAVE 17 ZINC	ZINC	---
05	48	PÇS	---	ARRUELA LISA M10 ZINC	ZINC	---
04	24	PÇS	---	PARAFUSO SEXTAVADO M10x120 ZINC	ZINC	---
03	04	PÇS	---	CANTONEIRAS DE FIXAÇÃO	AÇO CARBONO	---
02	01	PÇS	---	VIGA	AÇO CARBONO	---
01	02	PÇS	---	COLUNA PÓRTICO VFX-301	AÇO CARBONO	---

LISTA DE COMPONENTES			
	NOME	DATA	NÚMERO DA OS:
PROJ.	J.MELENDZ	14.11.2024	
DES.	J.MELENDZ	14.11.2024	
REV.	J.MELENDZ	14.11.2024	CLIENTE:
APROV.			TAG:



ESCALA:	TÍTULO: PORTA RÁPIDA VFX 101/301	PESO TOTAL (kg):
IND.	PÓRTICO PARA PORTA RÁPIDA LARGURA x ALTURA DETALHAMENTO	SUBSTITUI:
CAMINHO DO ARQUIVO: C:\Users\proje\Visoflex\VisoNET - Documentos\PRODUÇÃO\DESENHOS PRODUTOS VISOFLEX\03 - DESENHOS DE PEÇAS PADRÃO PÓRTICOS - DWG		N° DESENHO: POR-301-001-A3
		REV.: 0