



AUTOR	REV	DESCRIÇÃO	DATA
J.MELENDEZ	0	EMIÇÃO INICIAL.	09.01.2025

SE ALTURA DO VÃO $\leq 4000\text{mm}$
 $L1=1000\text{mm}$,
 SE ALTURA DO VÃO $> 4000\text{mm}$
 $L1=1200\text{mm}$

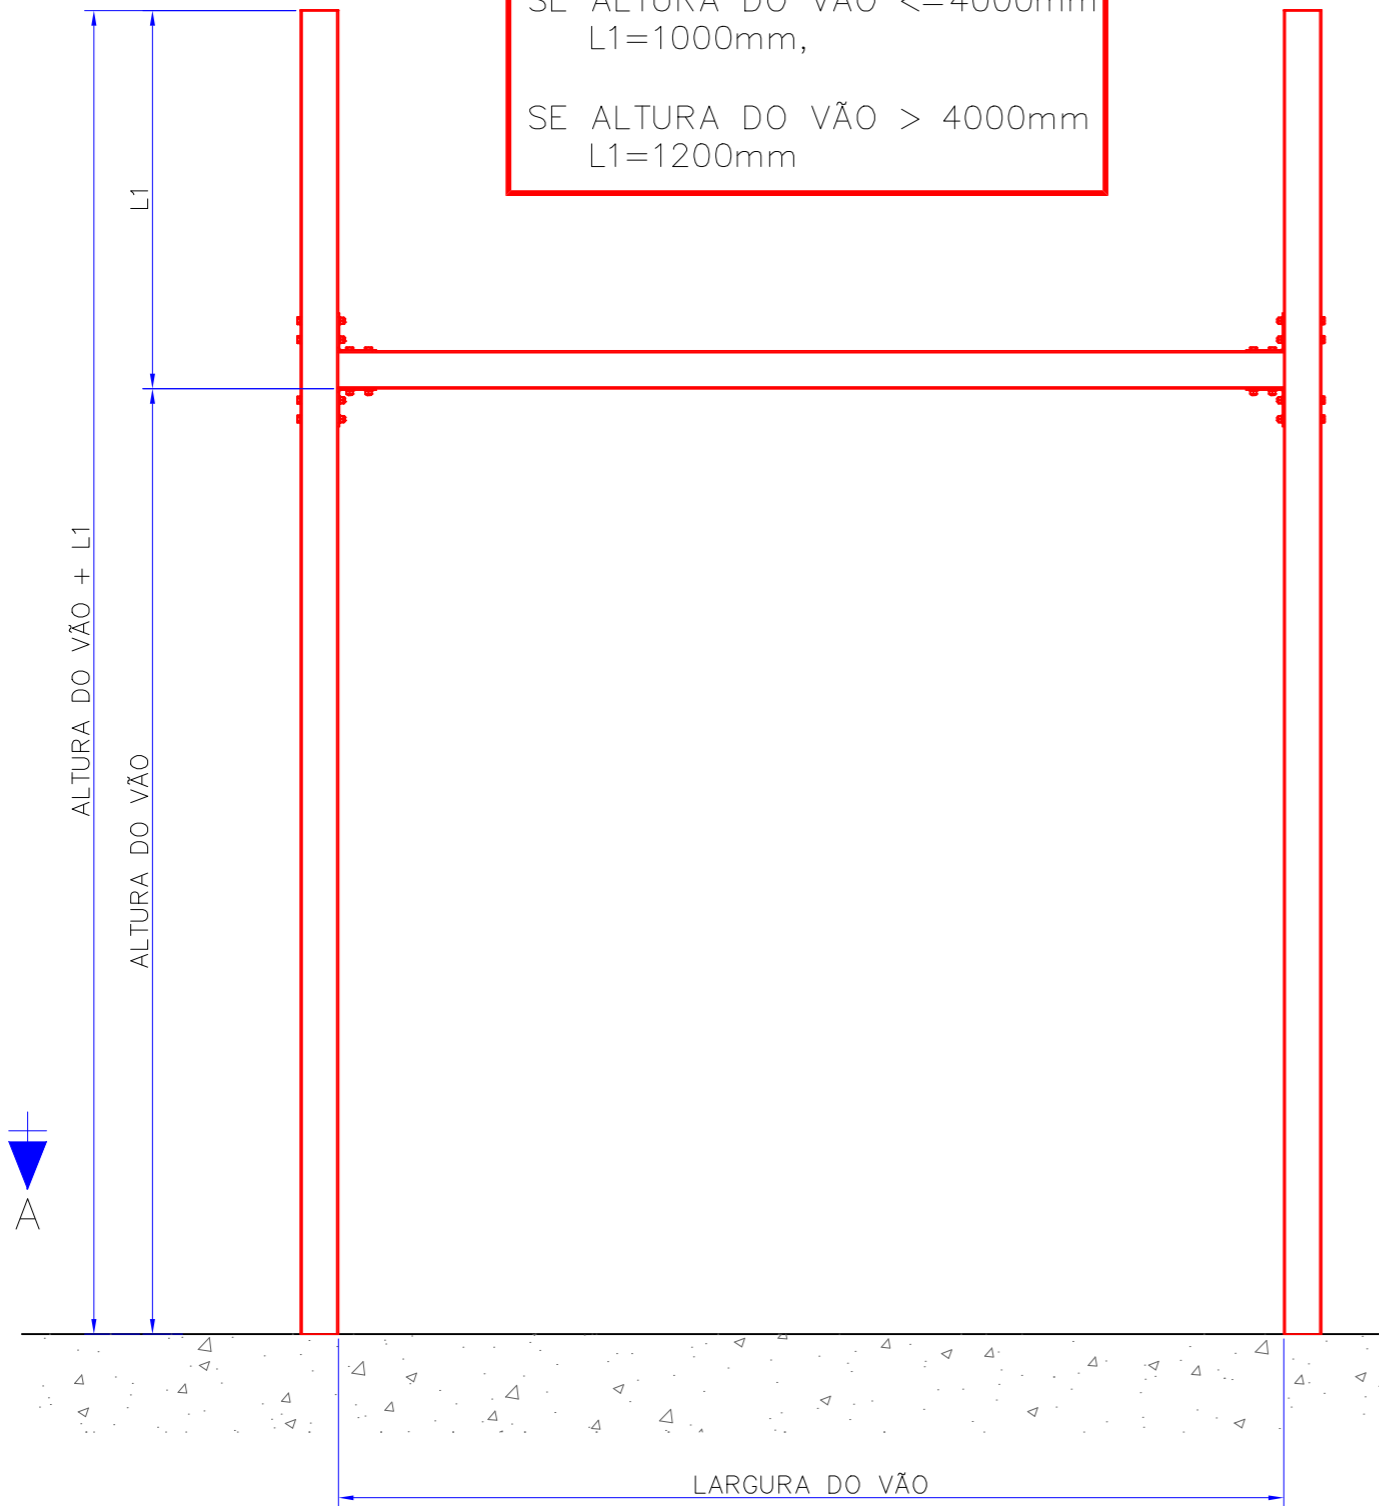


VISTA FRONTAL
 ESCALA: 1:20

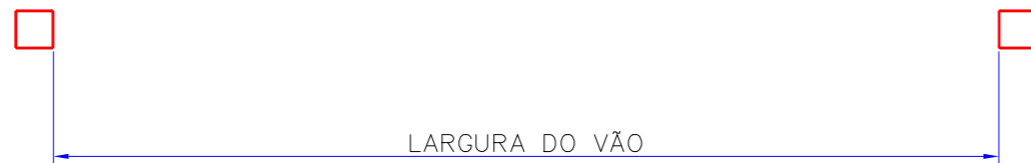

CORTE A-A
 ESCALA: 1:20

- NOTAS:
- OS FECHAMENTOS LATERAIS NÃO ESTÃO CONSIDERADOS NESSE DESENHO.
 - ADICIONAL AO PÓRTICO SERÃO ENVIADOS:
 06 TUBOS DE METALON 100x100x#3mmx500mm COMPRIMENTO,
 12 CANTONEIRAS PARA FIXAÇÃO,
 08 PARAFUSOS SEXTAVADO M10x120, COM ARRUELAS E PORCAS.

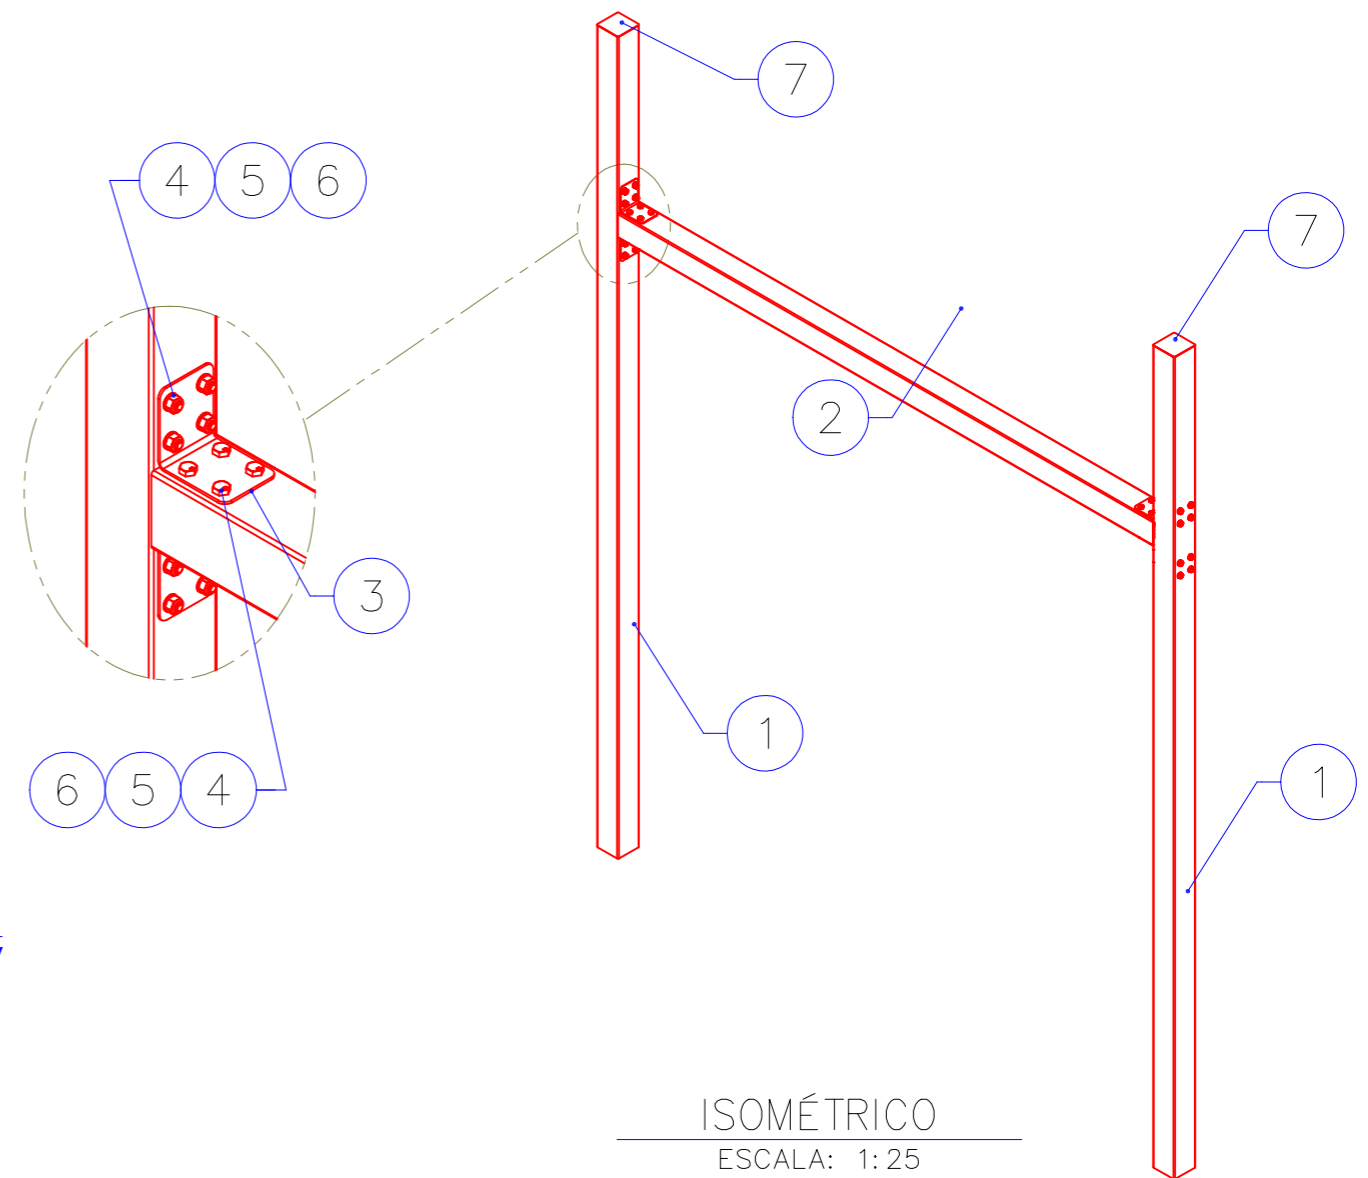

ISOMÉTRICO
 ESCALA: 1:25

POS.	QTDE	UNIDADE	CÓDIGO	DESCRIÇÃO	MATERIAL	PESO (kg)
07	02	PÇS	--	TAMPA PLÁSTICA DA COLUNA	PLÁSTICO	--
06	24	PÇS	--	PORCA COM TRAVA M10 CHAVE 17 ZINC	ZINC	--
05	48	PÇS	--	ARRUELA LISA M10 ZINC	ZINC	--
04	24	PÇS	--	PARAFUSO SEXTAVADO M10x120 ZINC	ZINC	--
03	04	PÇS	--	CANTONEIRAS DE FIXAÇÃO	AÇO CARBONO	--
02	01	PÇS	--	VIGA (TUBO 100x100x#3mm)	METALON	--
01	02	PÇS	--	COLUNA PÓRTICO (TUBO 100x100x#3mm)	METALON	--

LISTA DE COMPONENTES			
NOME	DATA	NÚMERO DA OS:	
PROJ. J.MELENDEZ	09.01.2025		
DES. J.MELENDEZ	09.01.2025		
REV. J.MELENDEZ	09.01.2025	CLIENTE:	
APROV.		TAG:	

ESCALA:	TÍTULO: PORTA RÁPIDA VFX 601	PESO TOTAL (kg):
IND.	PÓRTICO PARA PORTA RÁPIDA LARGURA x ALTURA DETALHAMENTO	SUBSTITUI:
CAMINHO DO ARQUIVO: C:\Users\proje\Visoflex\VisoNET - Documentos\PRODUÇÃO\DESENHOS PRODUTOS VISOFLEX\03 - DESENHOS DE PEÇAS PADRÃO PÓRTICOS - DWG		N° DESENHO: POR-601-001-A3
		REV.: 0